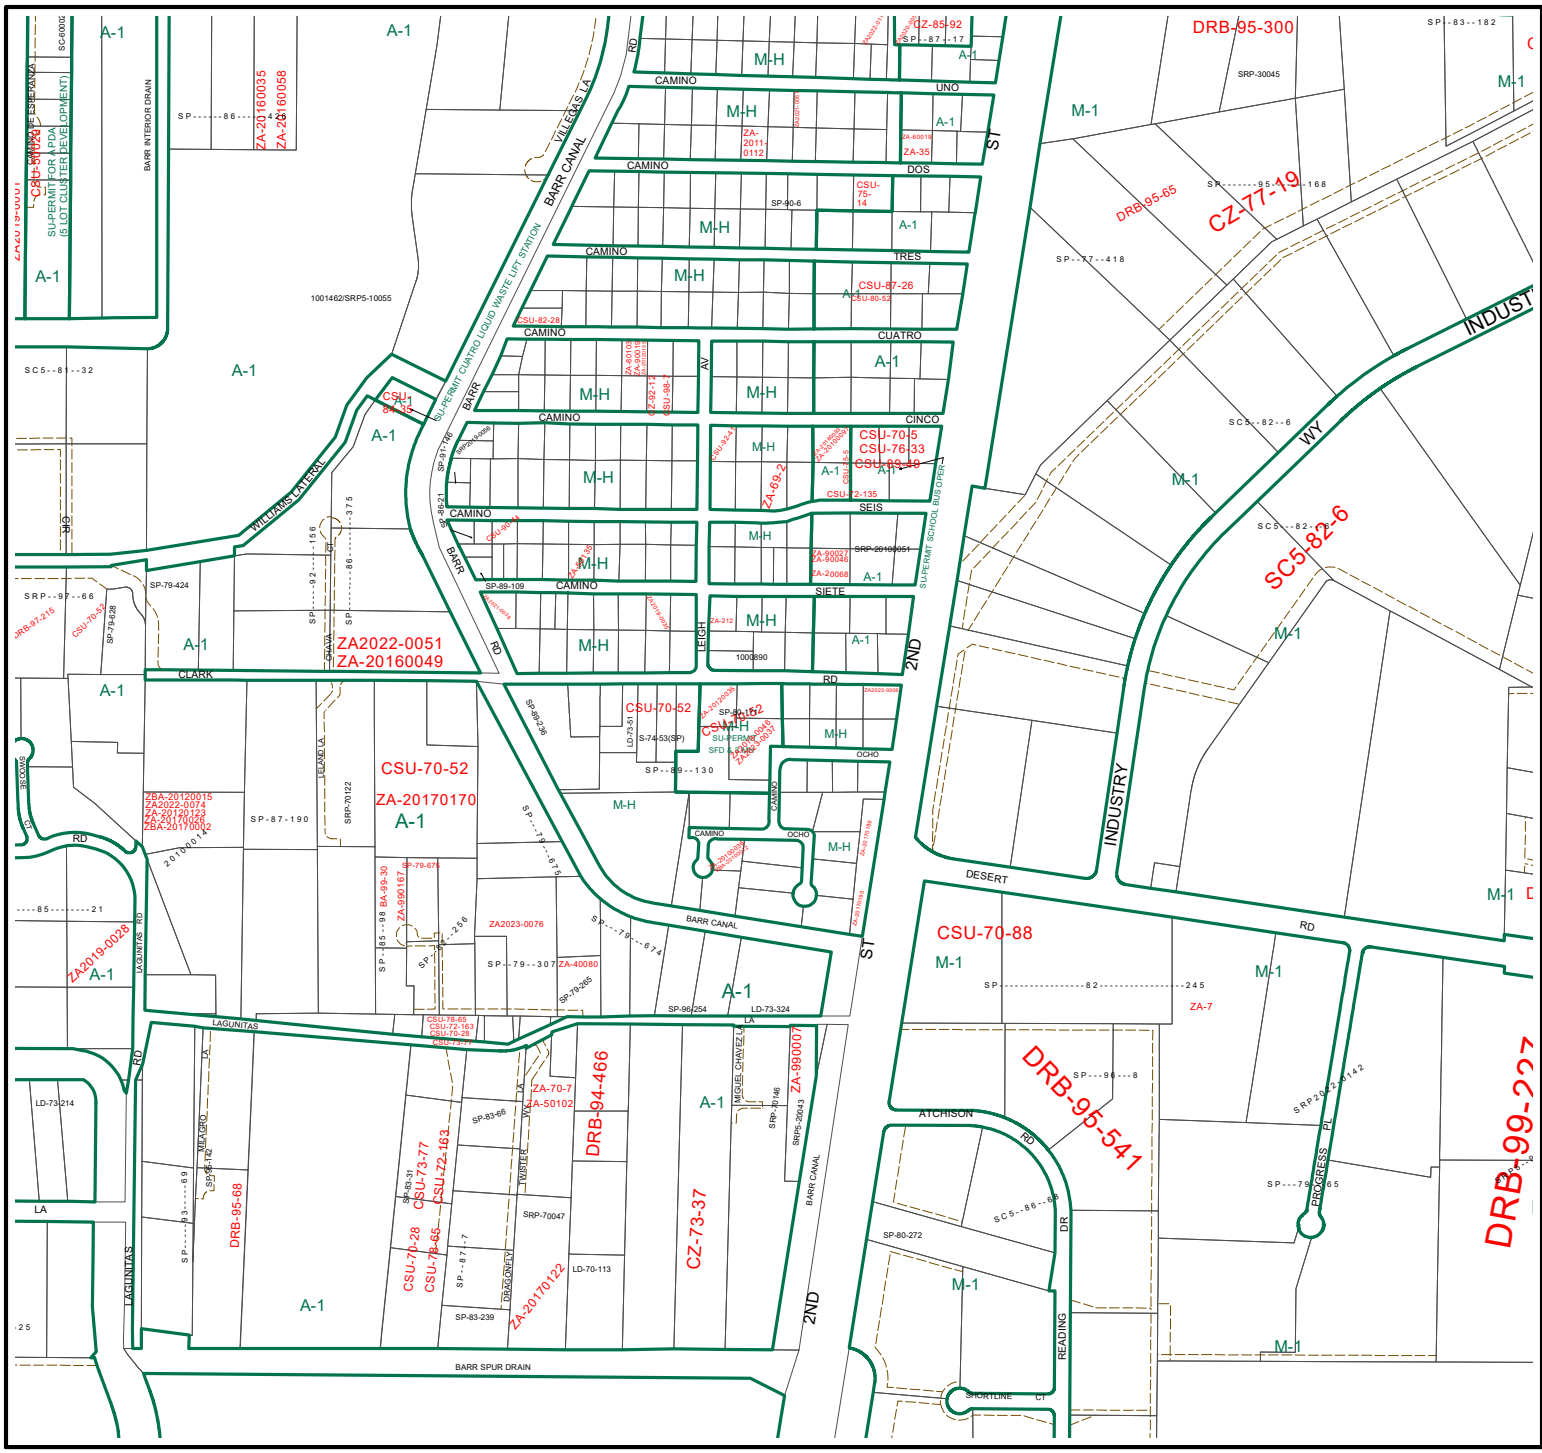
A-1
M-H
M-1
CAMINO
UNO
DOS
TRES
CUATRO
CINCO
SEIS
SIETE
OCHO
BARR CANAL
VILLEGAS LA
SUPERMIT CUATRO LIQUID WASTE LIFT STATION
BARR
RD
AV
LEIGH
2ND
ST
CLARK
WILLIAMS LATERAL
SUPERMIT SCHOOL BUS OPERA
INDUSTRY
WY
DESERT
ATCHISON
READING
DR
PROGRESS
PL
LAGUNITAS
LA
MIGUEL CHAVEZ
BARR SPUR DRAIN
BARR INTERIOR DRAIN
SUPERMIT FOR APDA (6 LOT CLUSTER DEVELOPMENT)
ZA2022-0051
ZA-20160049
CSU-70-52
ZA-20170170
CSU-70-5
CSU-76-33
CSU-70-88
DRB-95-300
DRB-95-65
CZ-77-19
SC5-82-6
DRB-95-541
DRB-99-227
DRB-94-466
CZ-73-37
DRB-95-68
ZA-20160035
ZA-20160058
ZA-2011-0112
ZA-35
ZA-69-2
ZA-990007
ZA-70-7
ZA-50102
ZA-20170122
CSU-73-77
CSU-72-163
CSU-70-28
CSU-78-65
ZA2019-0028
ZA2023-0076
ZA-40080
ZA-7
CZ-85-92
CSU-75-14
CSU-87-26
CSU-80-52
CSU-82-28
CSU-72-135
ZA-90027
ZA-90046
ZA-20068
ZA-212
1001462/SRP5-10055
1000890
SRP-30045
SRP-20100051
SRP-70122
SRP-70047
SRP-20043
SP-79-424
SP-79-628
SP-87-190
SP-83-239
SP-80-272
LD-73-214
LD-70-113
LD-73-324
SP-96-254
SP-89-109
SP-90-6
SP-83-31
SP-83-66
SP-79-307
SP-79-265
SP-79-675
SP-79-674
SP-89-130
SP-96-8
SP-96-245
SP-79-165
SC5-82-6
SC5-86-66
SC5-81-32
SRP-97-66
SP-83-182
SP-77-418
SP-95-168
SP-86-156
SP-92-375
SP-86-241
SP-87-146
SP-89-236
SP-85-98
SP-87-7
SP-83-69
SP-83-142
SP-83-93
SP-83-25
SP-83-86
SP-83-182
SP-83-25
SP-83-25
SP-83-25